

MELDERGRUPPE NR.

01

MELDERORT

Tiefgarage, Flur, Technikräume

MELDERART

27 automatische Melder


BAUTEIL / GESCHOSS

Haus Nr. x
Kellergeschoss

PLANERSTELLER
Lange Brandschutz & Zeichenservice
Lübecker Straße 11
30880 Laatzen
info@lange-brandschutz.de www.lange-brandschutz.de



Fon: 05102 8903960
Fax: 05102 8903989

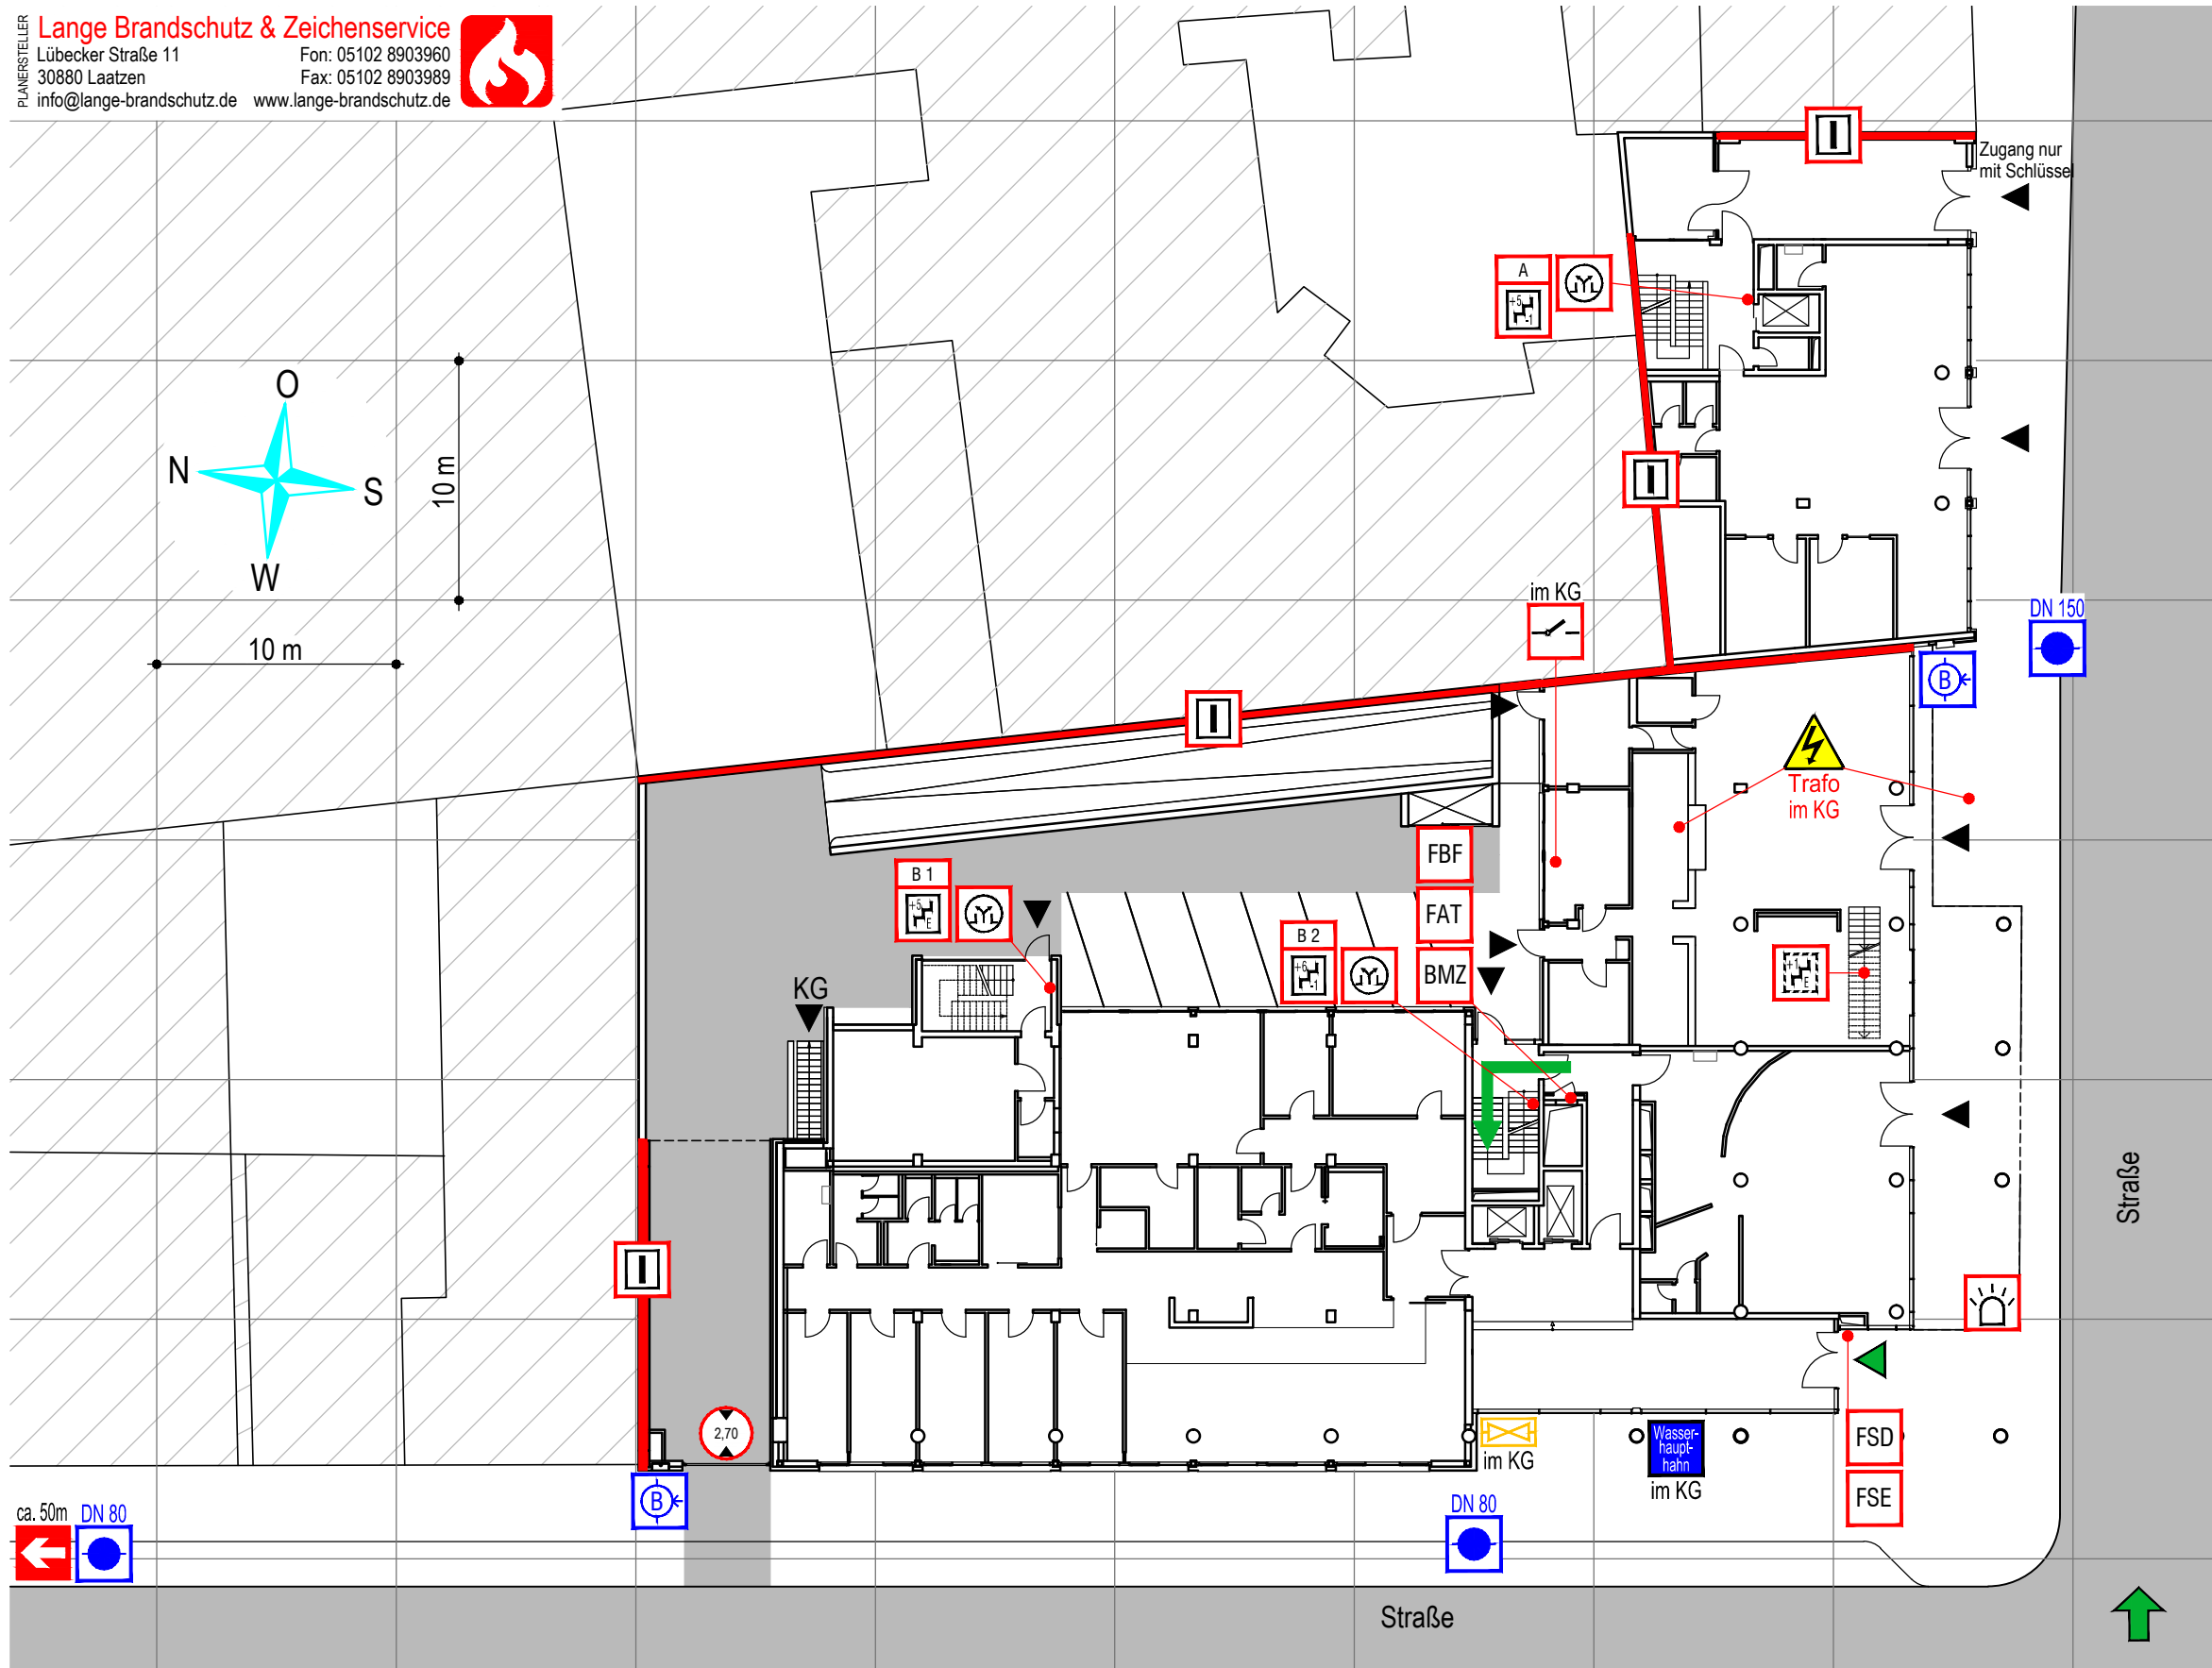

Legende

- Feuerwehrebewegungsfläche
- Brandmelderzentrale
- Feuerwehr-Bedienfeld
- Feuerwehr-Anzeigetableau
- Feuerwehr-Schlüsseldepot
- Freischaltelement
- Blitzleuchte
- Brandwand
- Rauch- und Wärmeabzugs-einrichtung, Bedienstelle
- Treppenraum; mit Feuerwiderstand, erreichbare Geschosse, mit Treppenraumbezeichnung
- Treppenraum; ohne Feuerwiderstand, erreichbare Geschosse
- Hauptschalter - Elt.
- Höhenbegrenzung
- Richtung mit Zusatzsymbol
- Unterflurhydrant
- Löschwasser-Einspeiseeinrichtung, B-Anschluss
- Hauptabschalt-einrichtung für Wasser
- Absperr-einrichtung, Fernwärme
- Vorsicht Elektrische Anlagen
- Hauptzufahrt
- Zugang zur BMZ/zum FAT, Hauptzugang Feuerwehr
- Gebäudeeingänge
- Anrückweg

Geschäftshaus

Straße
Ort

Brandmeldeanlage
Stand: 11/2016