

MELDERGRUPPE NR.

59

MELDERORT


Lager / Zugang über 2. OG

MELDERART




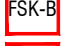
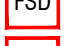




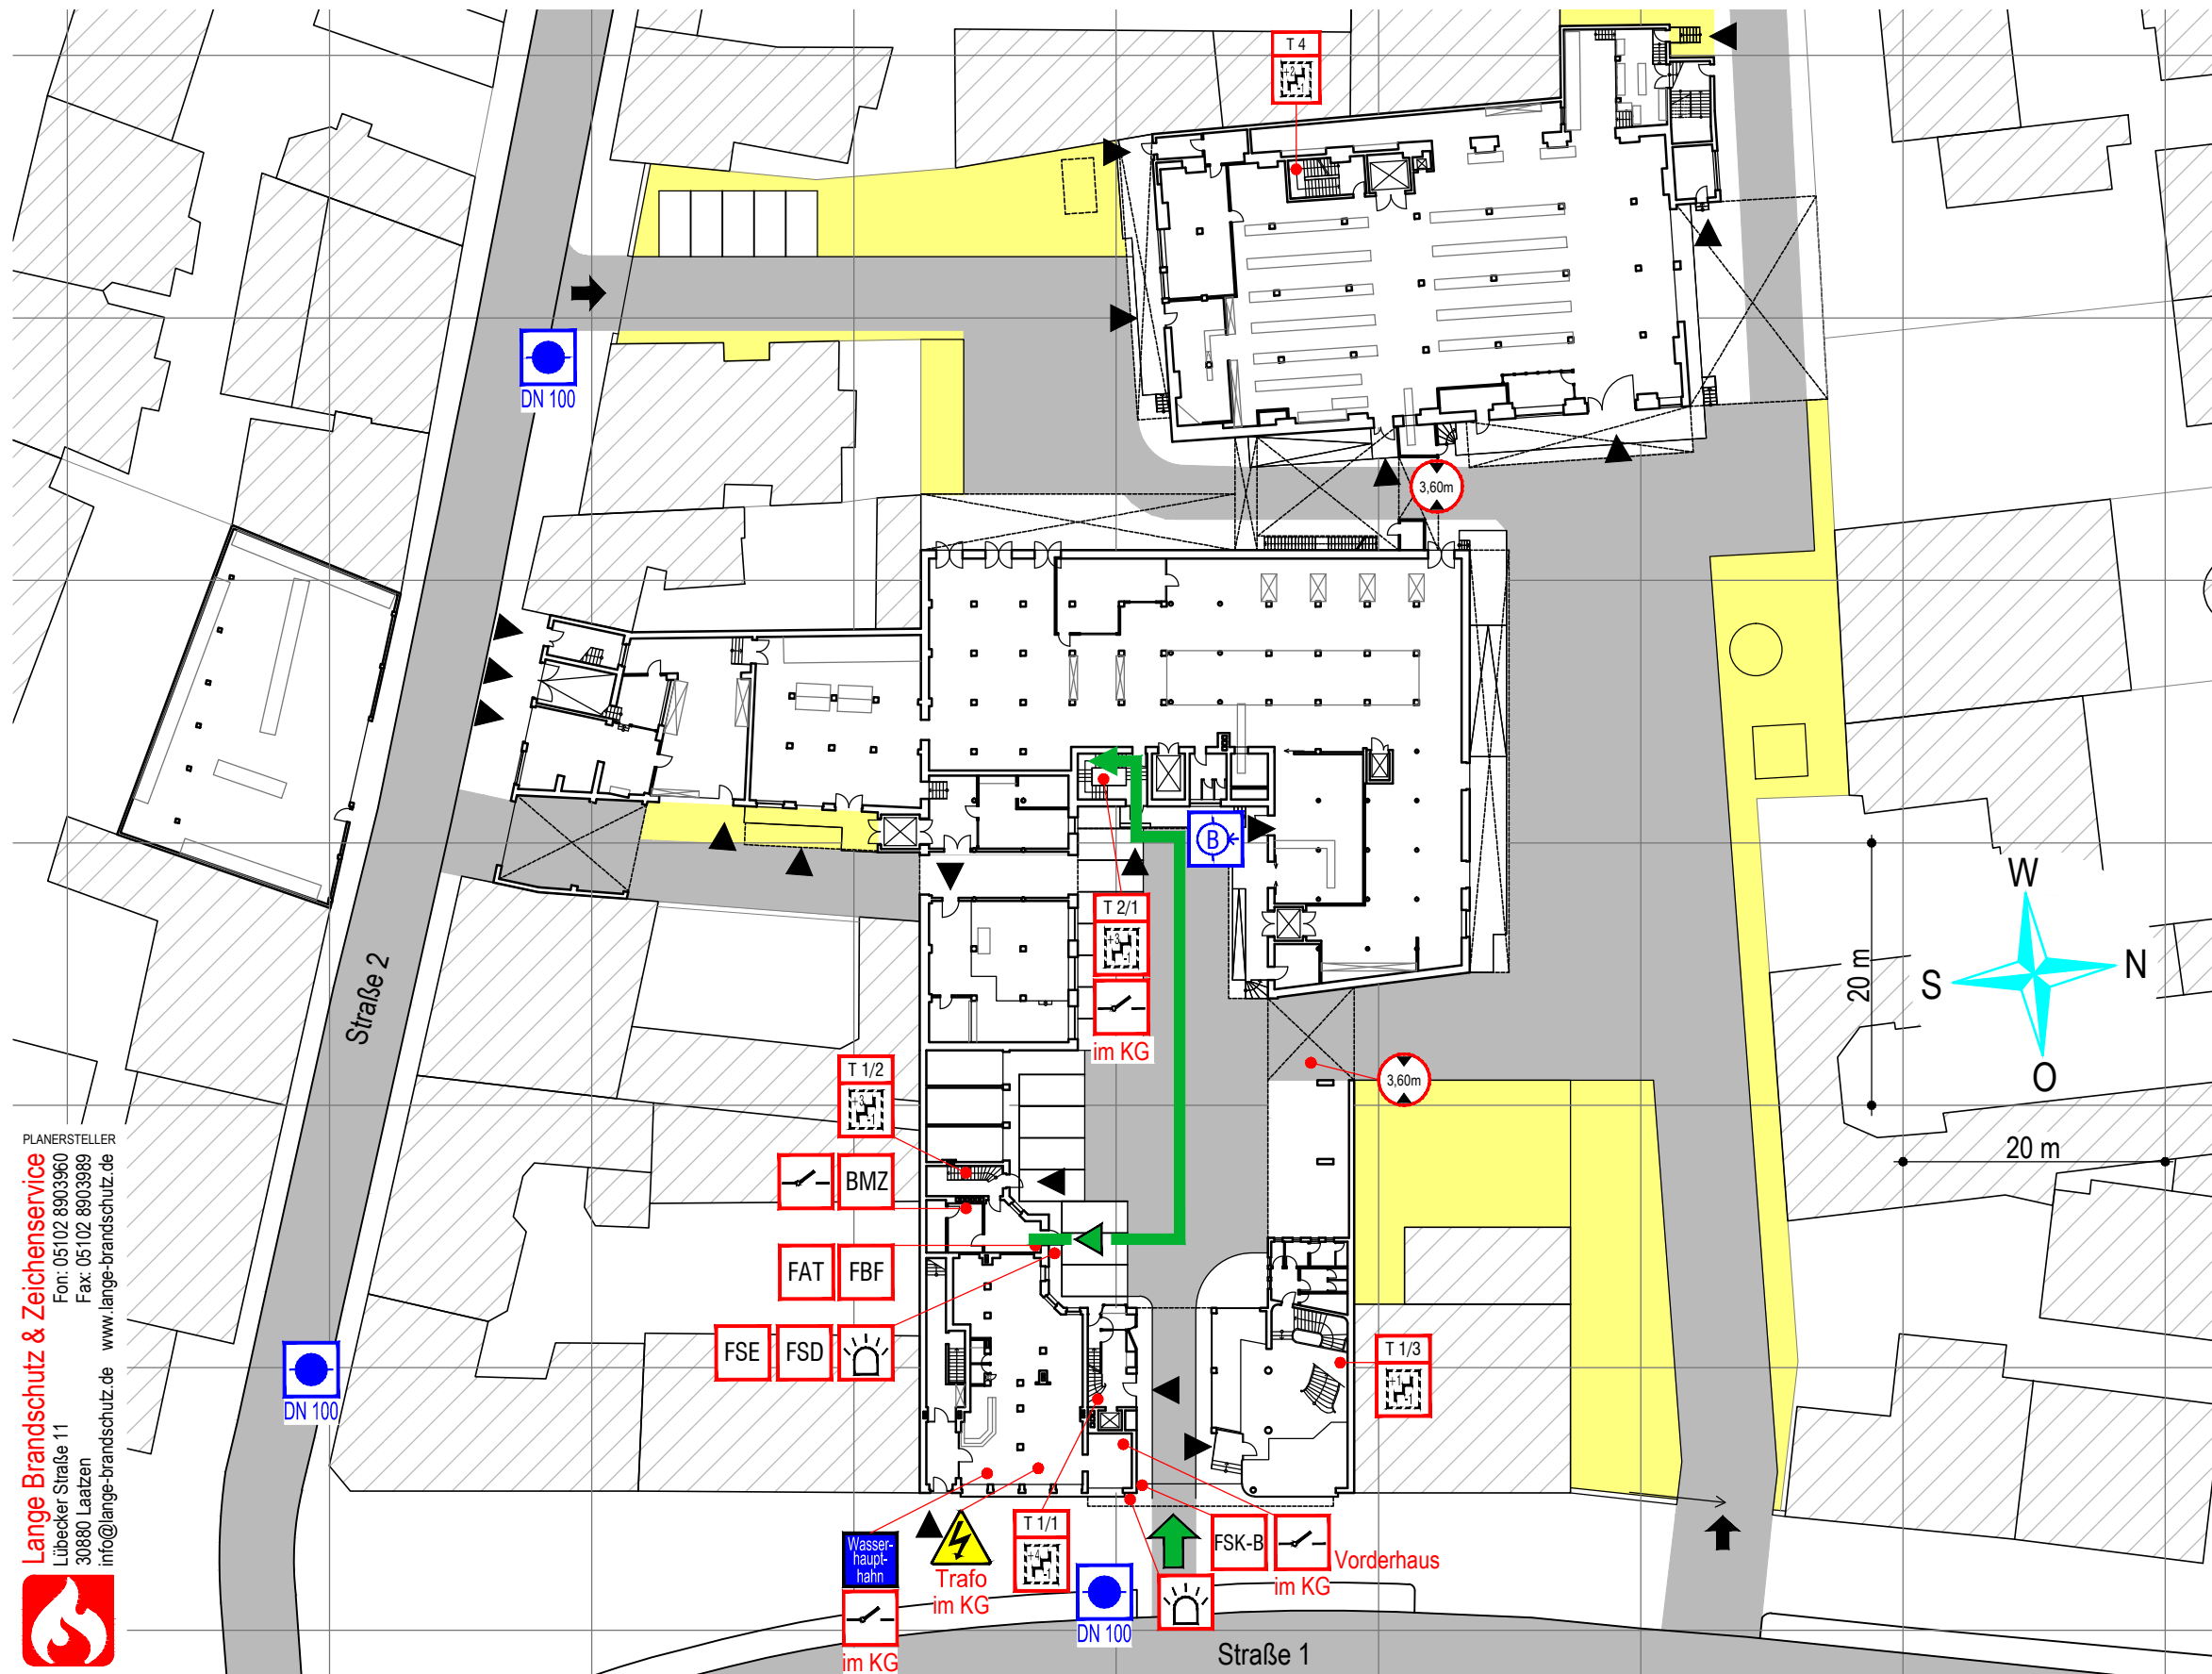










1 Handfeuermelder

BAUTEIL / GESCHOSS

Straßentrakt
Zwischengeschoss



Legende

-  nicht befahrbare Flächen
-  Feuerwehrbewegungsfläche
-  Blitzleuchte
-  FSK-B Feuerwehr-Schlüsselkasten (B)
-  FSD Feuerwehr-Schlüsseldepot
-  FSE Freischaltelement
-  BMZ Brandmelderzentrale
-  FBF Feuerwehr-Bedienfeld
-  FAT Feuerwehr-Anzeigetableau
-  Hauptschalter - Eit.
-  T Treppenraum; ohne Feuerwiderstand, erreichbare Geschosse, mit Treppenraumbezeichnung
-  Rauch- und Wärmeabzugseinrichtung, Bedienstelle
-  Höhenbegrenzung
-  Unterflurhydrant
-  Wasserhauptabschalt-einrichtung für Wasser
-  Löschwasser-Einspeiseeinrichtung, B-Anschluss
-  Vorsicht Elektrische Anlagen
-  Hauptzufahrt
-  Nebenzufahrt
-  Zugang zum FBF
-  Gebäudeeingänge
-  Anrückweg

PLANERSTELLER
Lange Brandschutz & Zeichenservice
 Fon: 05102 8903960
 Fax: 05102 8903989
 www.lange-brandschutz.de
 info@lange-brandschutz.de
 Lübecker Straße 11
 30880 Laatzen

Firma
GmbH & Co. KG
 Straße
 Ort

Brandmeldeanlage
 Stand: 11/2016
 2016-xxxx