
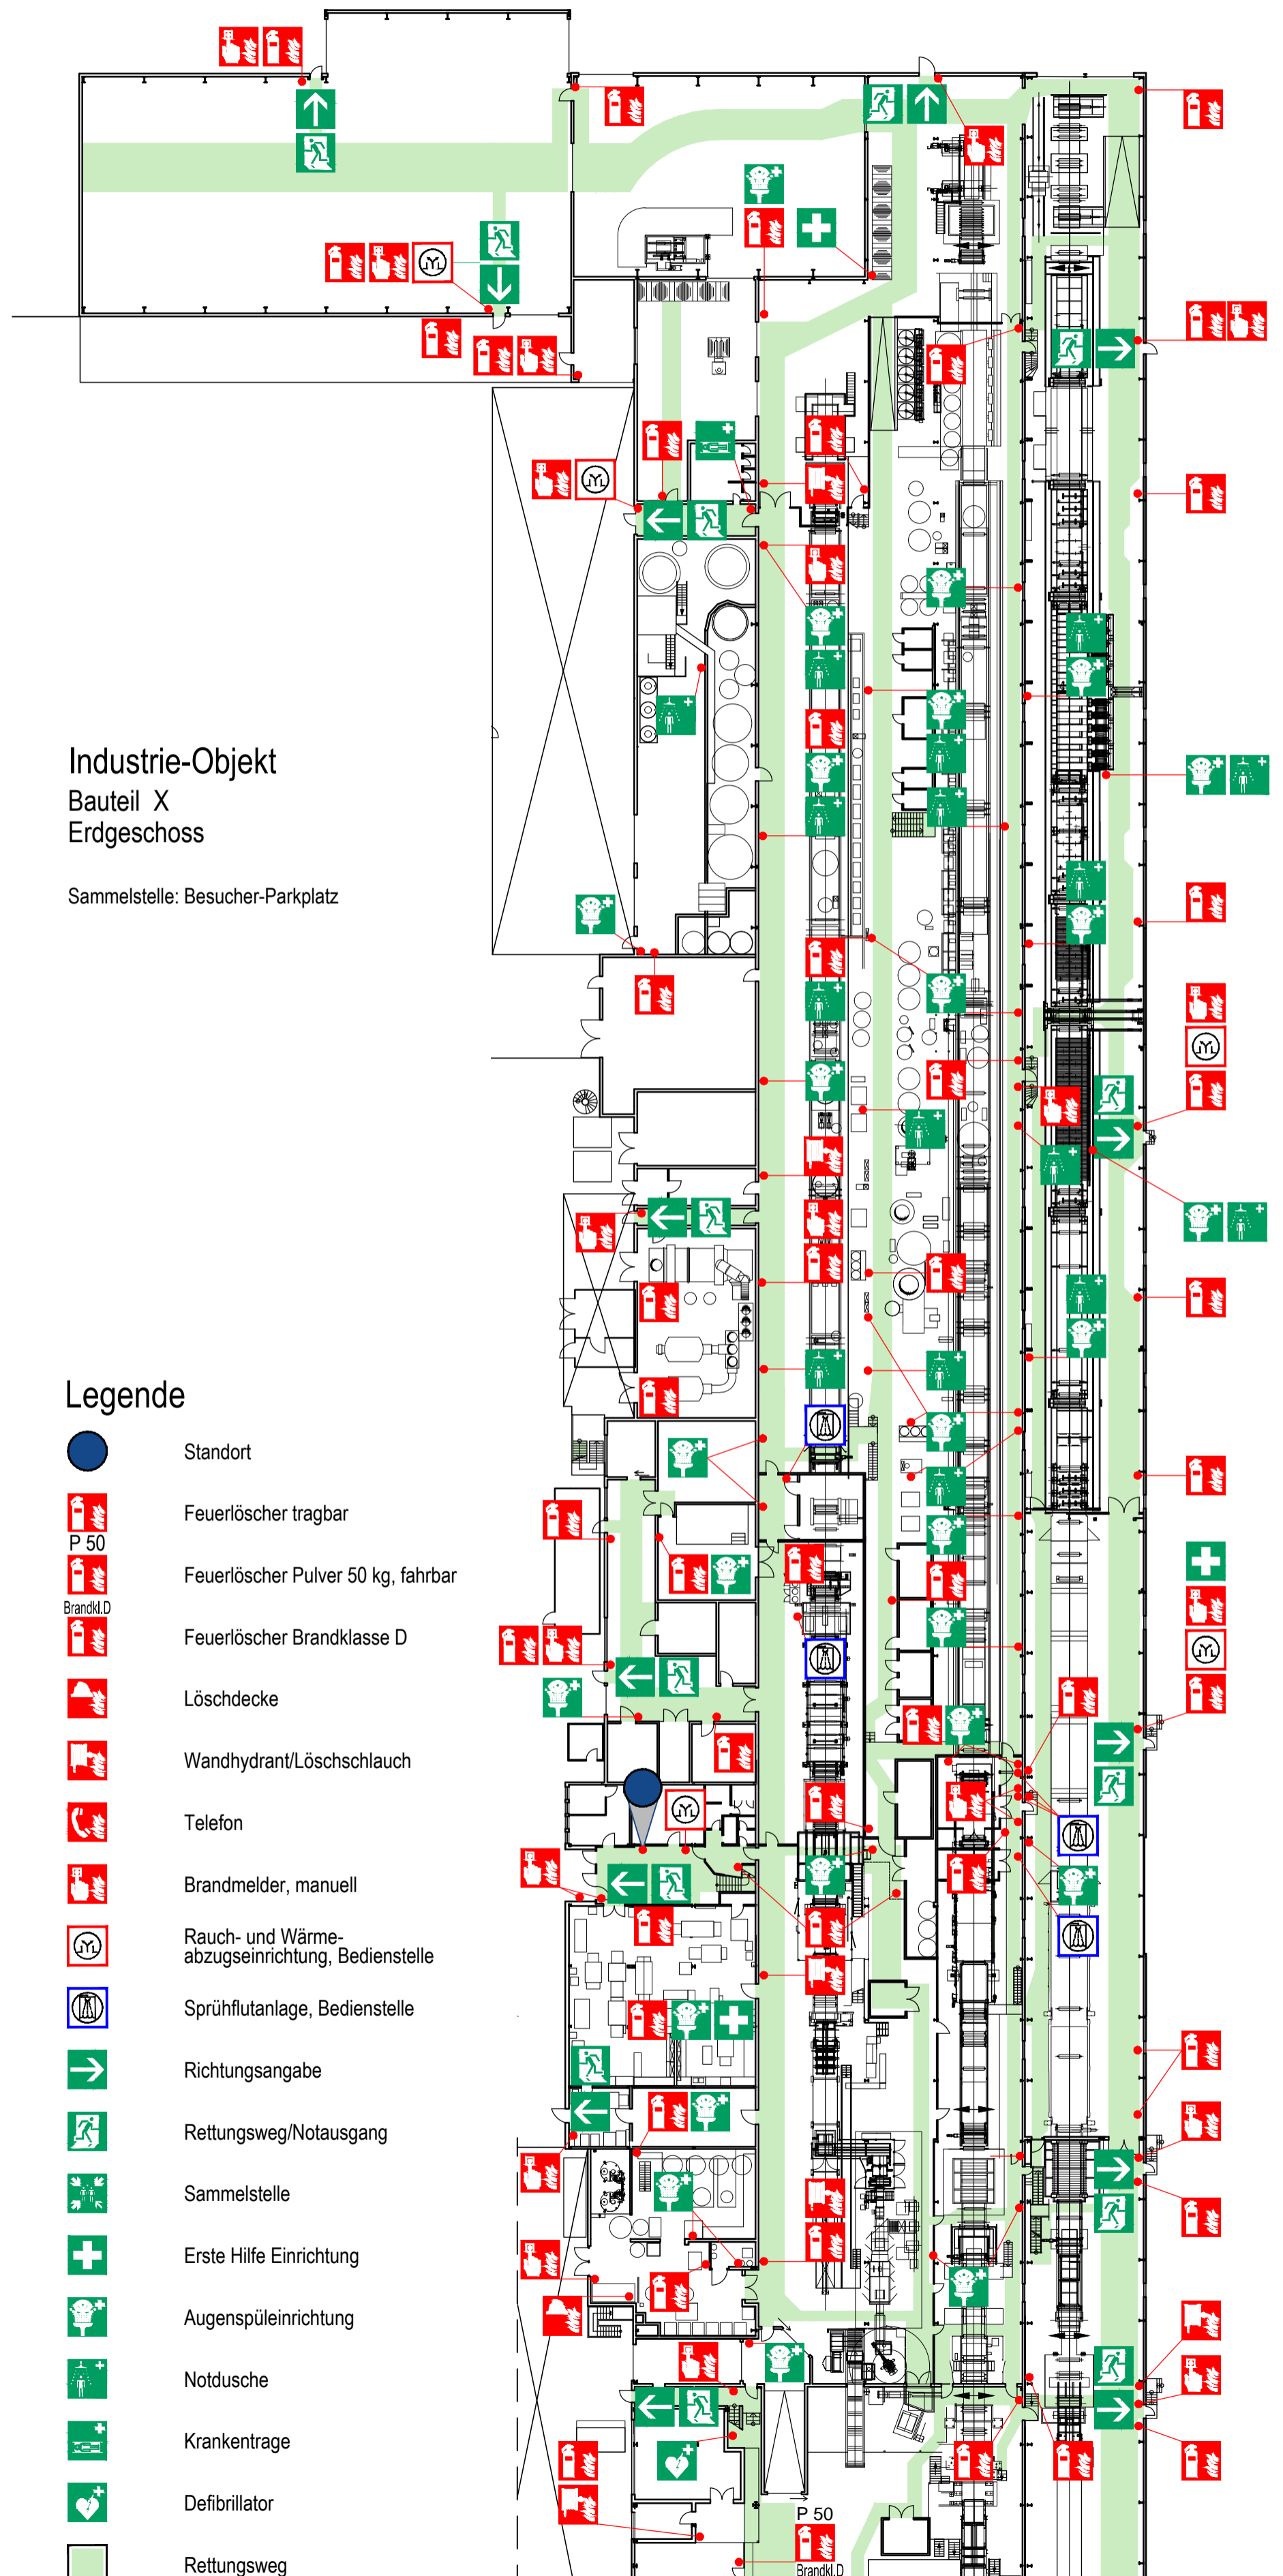


Flucht- und Rettungsplan

11/2016 Lange Brandschutz & Zeichenservice
 Lübecker Straße 11 Fon: 05102 8903960
 30880 Laatzen Fax: 05102 8903989
 info@lange-brandschutz.de www.lange-brandschutz.de 2016-XXXX PLANSTELLER

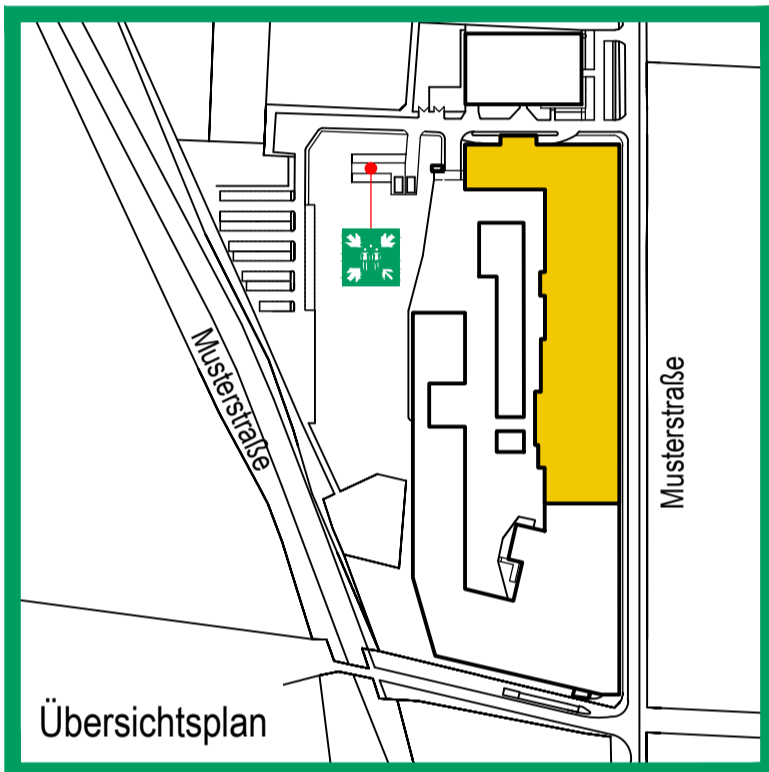

Industrie-Objekt
 Bauteil X
 Erdgeschoss

Sammelstelle: Besucher-Parkplatz

Verhalten im Brandfall

Ruhe bewahren

- Brand melden**
 - Brandmelder betätigen oder Telefon: (0) 112
 - Wer meldet?
 - Was ist passiert?
 - Wie viele sind betroffen/verletzt?
 - Wo ist es passiert?
 - Warten auf Rückfragen!
- In Sicherheit bringen**
 - Gefährdete Personen mitnehmen
 - Türen schließen
 - Gekennzeichneten Rettungswegen folgen
 - Anweisungen beachten
- Löschversuche unternehmen**
 - Feuerlöscher, Wandhydranten/Löschschlauch, Mittel und Geräte zur Brandbekämpfung benutzen

Defibrillator im Bauteil X Produktionshalle, im Zugang zum 1. Obergeschoss vorhanden

Verhalten im Notfall

Ruhe bewahren

- Unfall melden**
 - Telefon: (0) 112
 - Wo geschah es?
 - Was geschah?
 - Wie viele Verletzte?
 - Welche Arten von Verletzungen?
 - Warten auf Rückfragen!
- Erste Hilfe**
 - Absicherung des Unfallortes
 - Versorgen der Verletzten
 - Anweisung beachten
- Weitere Maßnahmen**
 - Rettungsdienste einweisen
 - Schaulustige entfernen

Legende

- Standort
- Feuerlöscher tragbar
- Feuerlöscher Pulver 50 kg, fahrbar
- Feuerlöscher Brandklasse D
- Löschdecke
- Wandhydrant/Löschschlauch
- Telefon
- Brandmelder, manuell
- Rauch- und Wärmeabzugseinrichtung, Bedienstelle
- Sprühflutanlage, Bedienstelle
- Richtungsangabe
- Rettungsweg/Notausgang
- Sammelstelle
- Erste Hilfe Einrichtung
- Augenspüleinrichtung
- Notdusche
- Krankentrage
- Defibrillator
- Rettungsweg